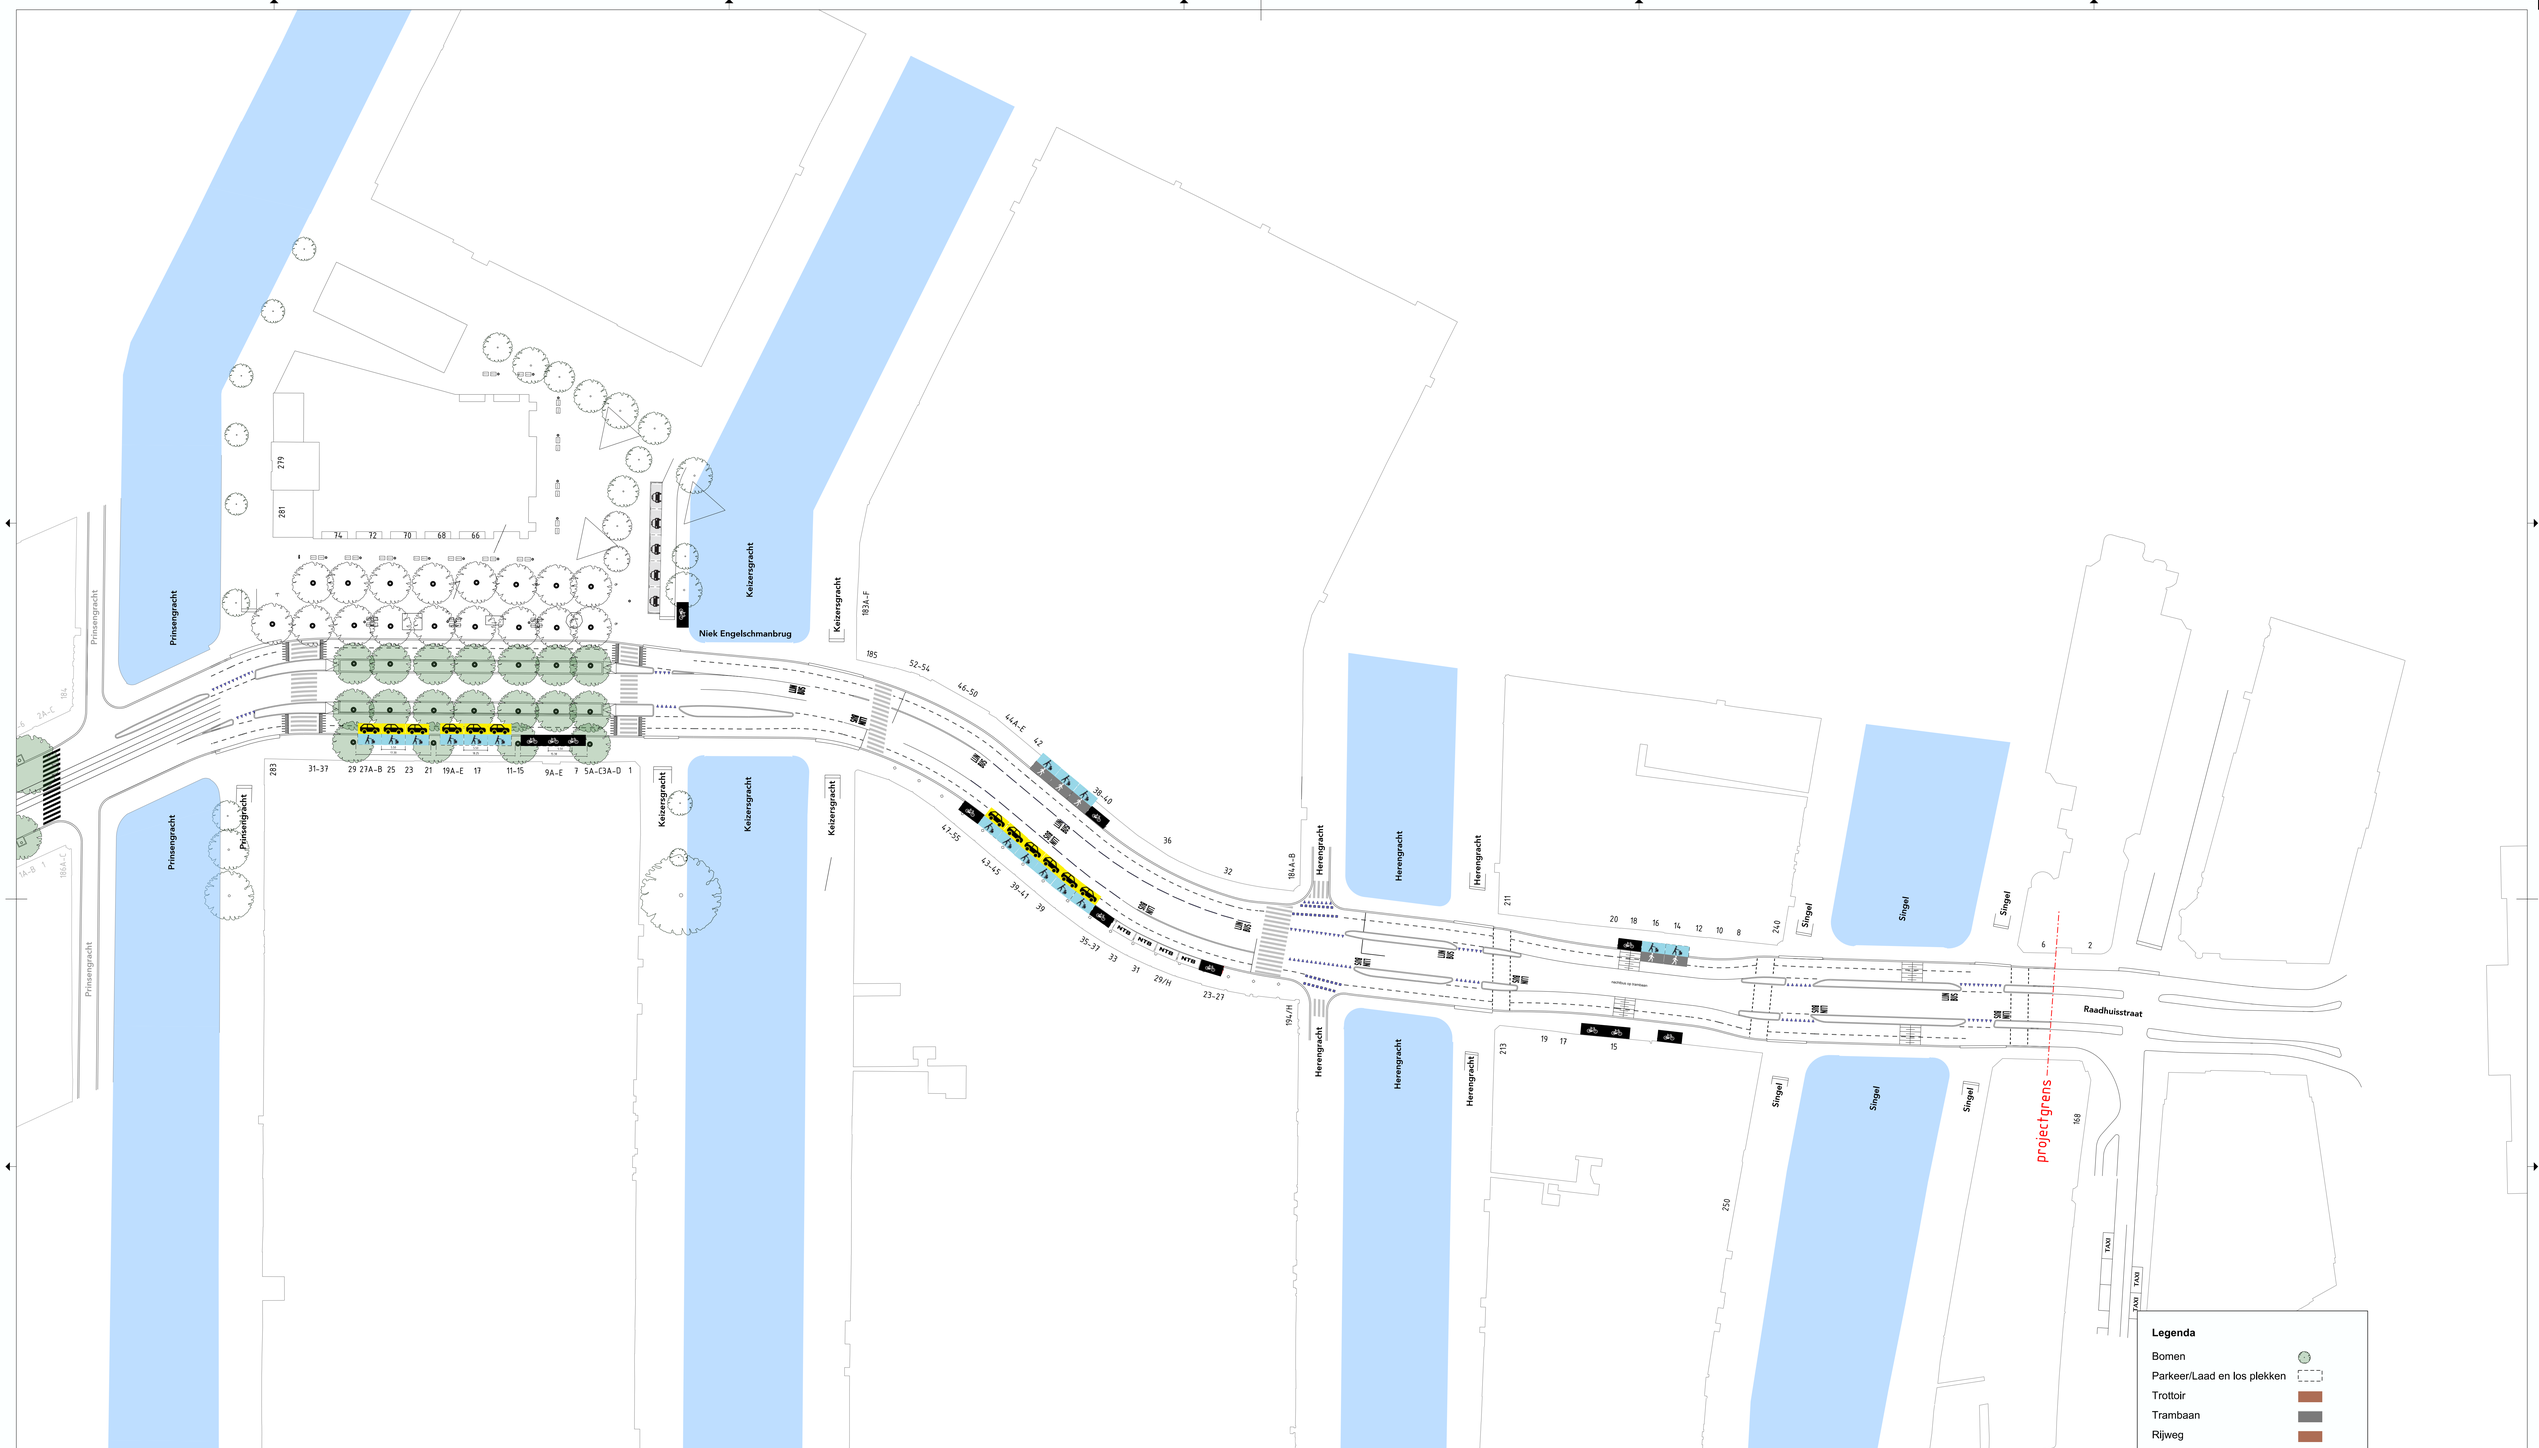

Gemeente Amsterdam
Ruimte & Duurzaamheid

De Clerqstraat

Product	Schetsontwerp		
Variant			
Status			
Opdracht		Datum	
Ontwerper		Revisie	
Tekenaar		Schaal	
Projectnr.		Formaat	
Bestand	Cellen_RDalg.cel		
Model	SAL-TEKENBLAD_STEMPEL_RD-SO		

© Gemeente Amsterdam Auteursrechten voorbehouden

Geplot door : NLCS-standaard Datum plot : 2-12-2020